


# KONZEPT / ZENTRUM TANGSTEDT

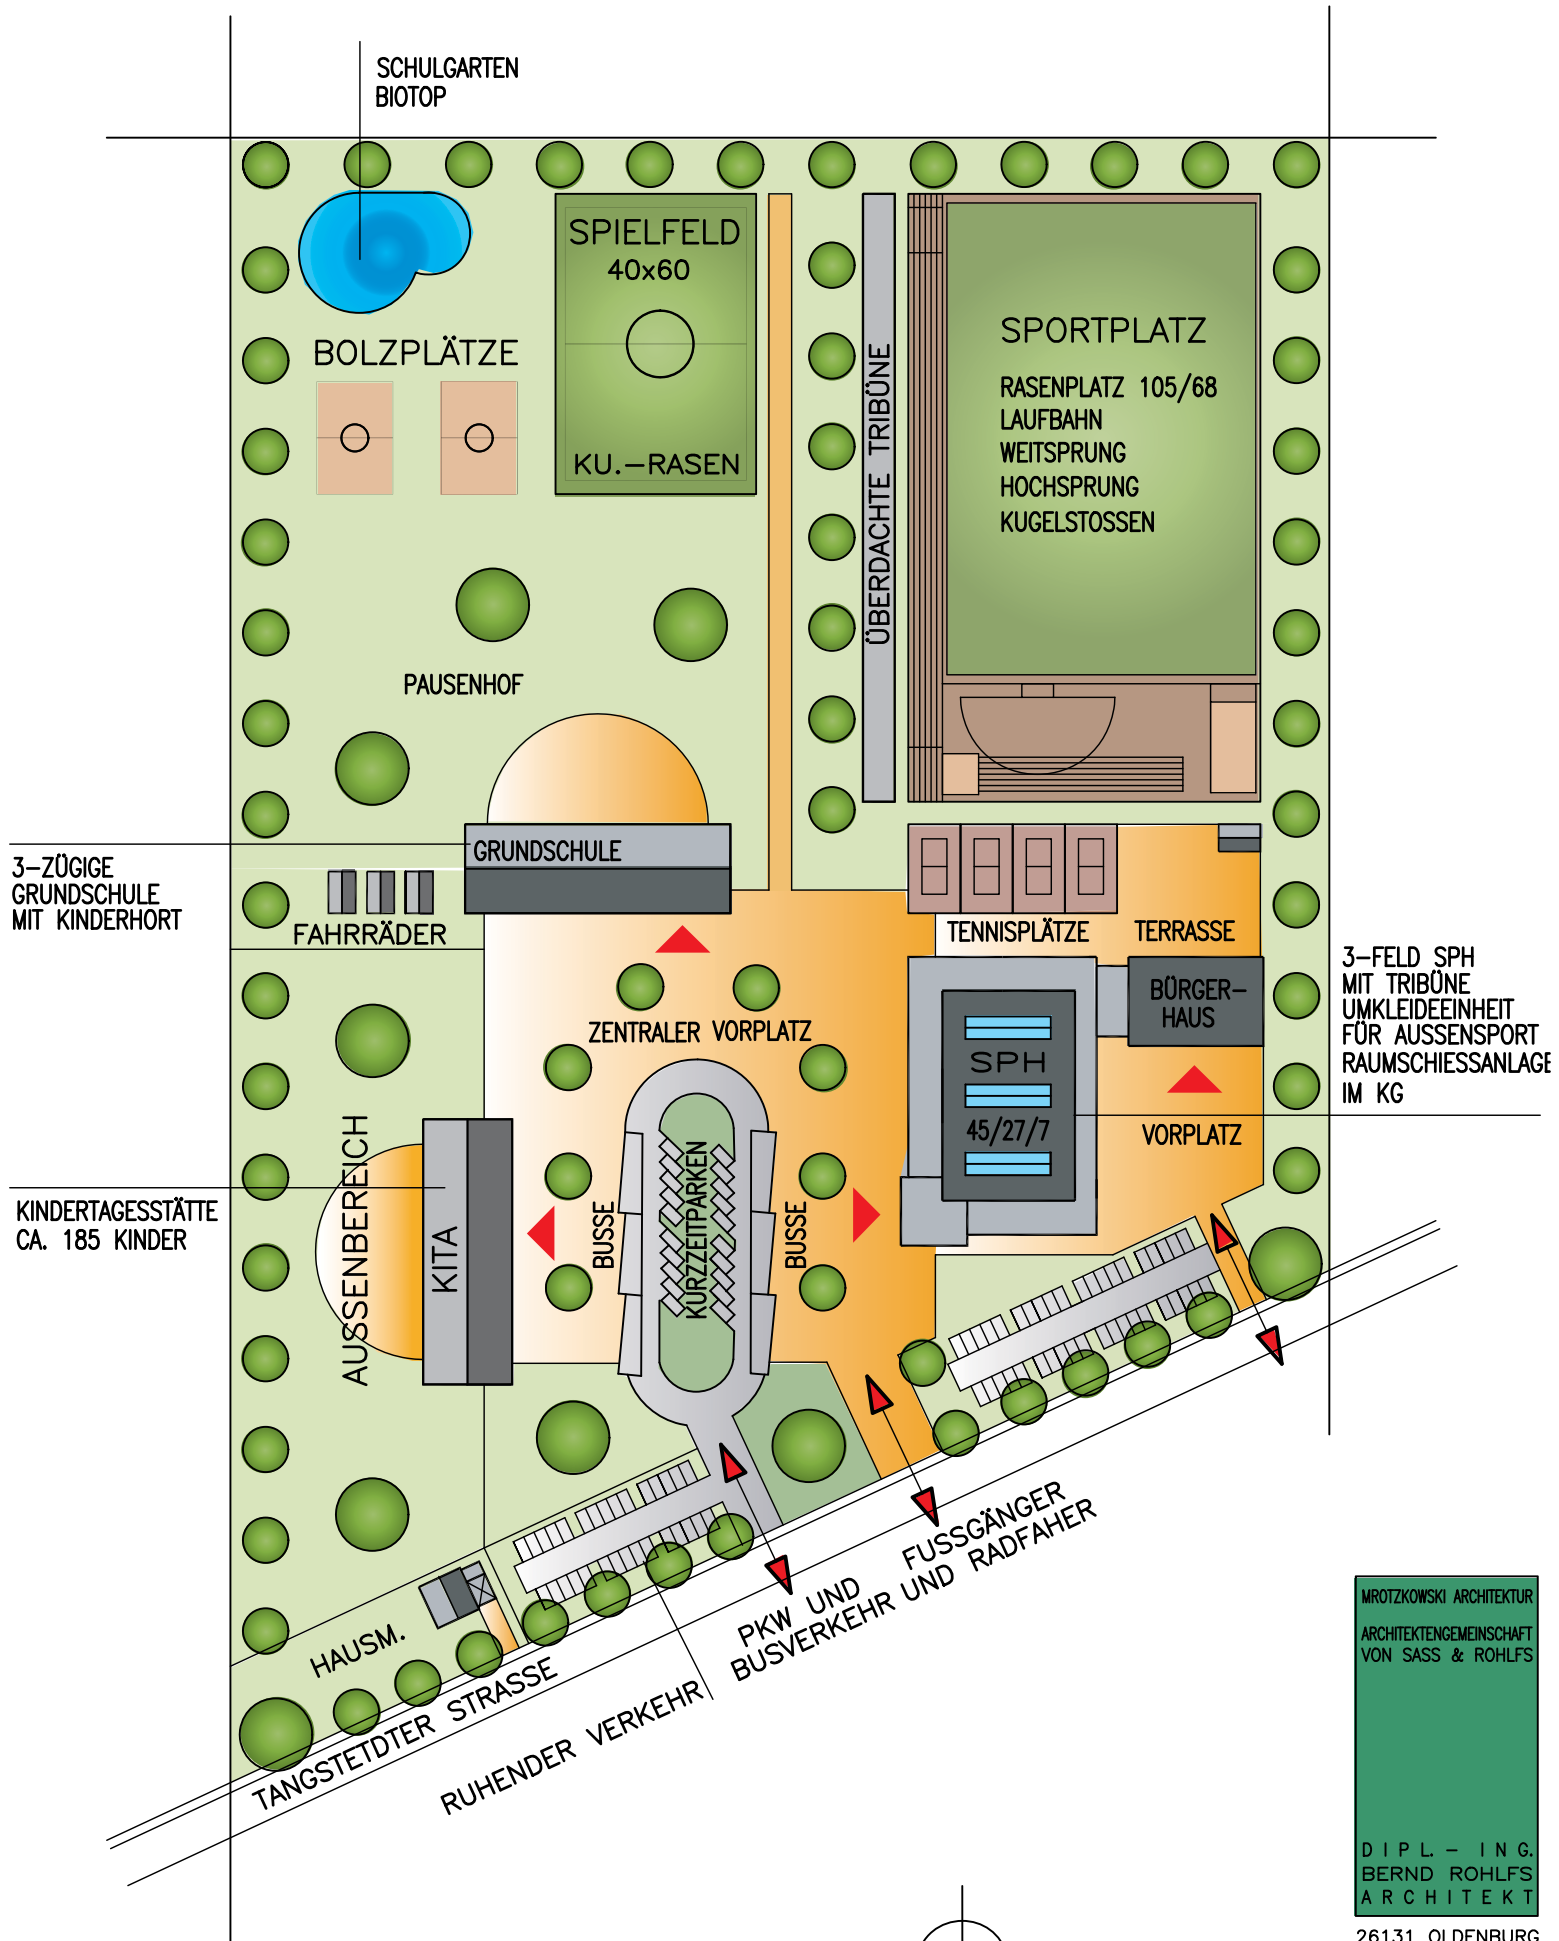

MROTzkowski ARCHITEKTUR  
 ARCHITEKTENGEMEINSCHAFT  
 VON SASS & ROHLFS  
  
 DIPL.-ING.  
 BERND ROHLFS  
 ARCHITEKT

26131 OLDENBURG  
 SCHLAGBAUMWEG 25  
 TEL. 04 41 - 66 43 00  
 TEL. 04 41 - 66 43 01  
 rohlfs@mro.de  
 www.mro.de